


Flächenangebot individuell aufteilbar

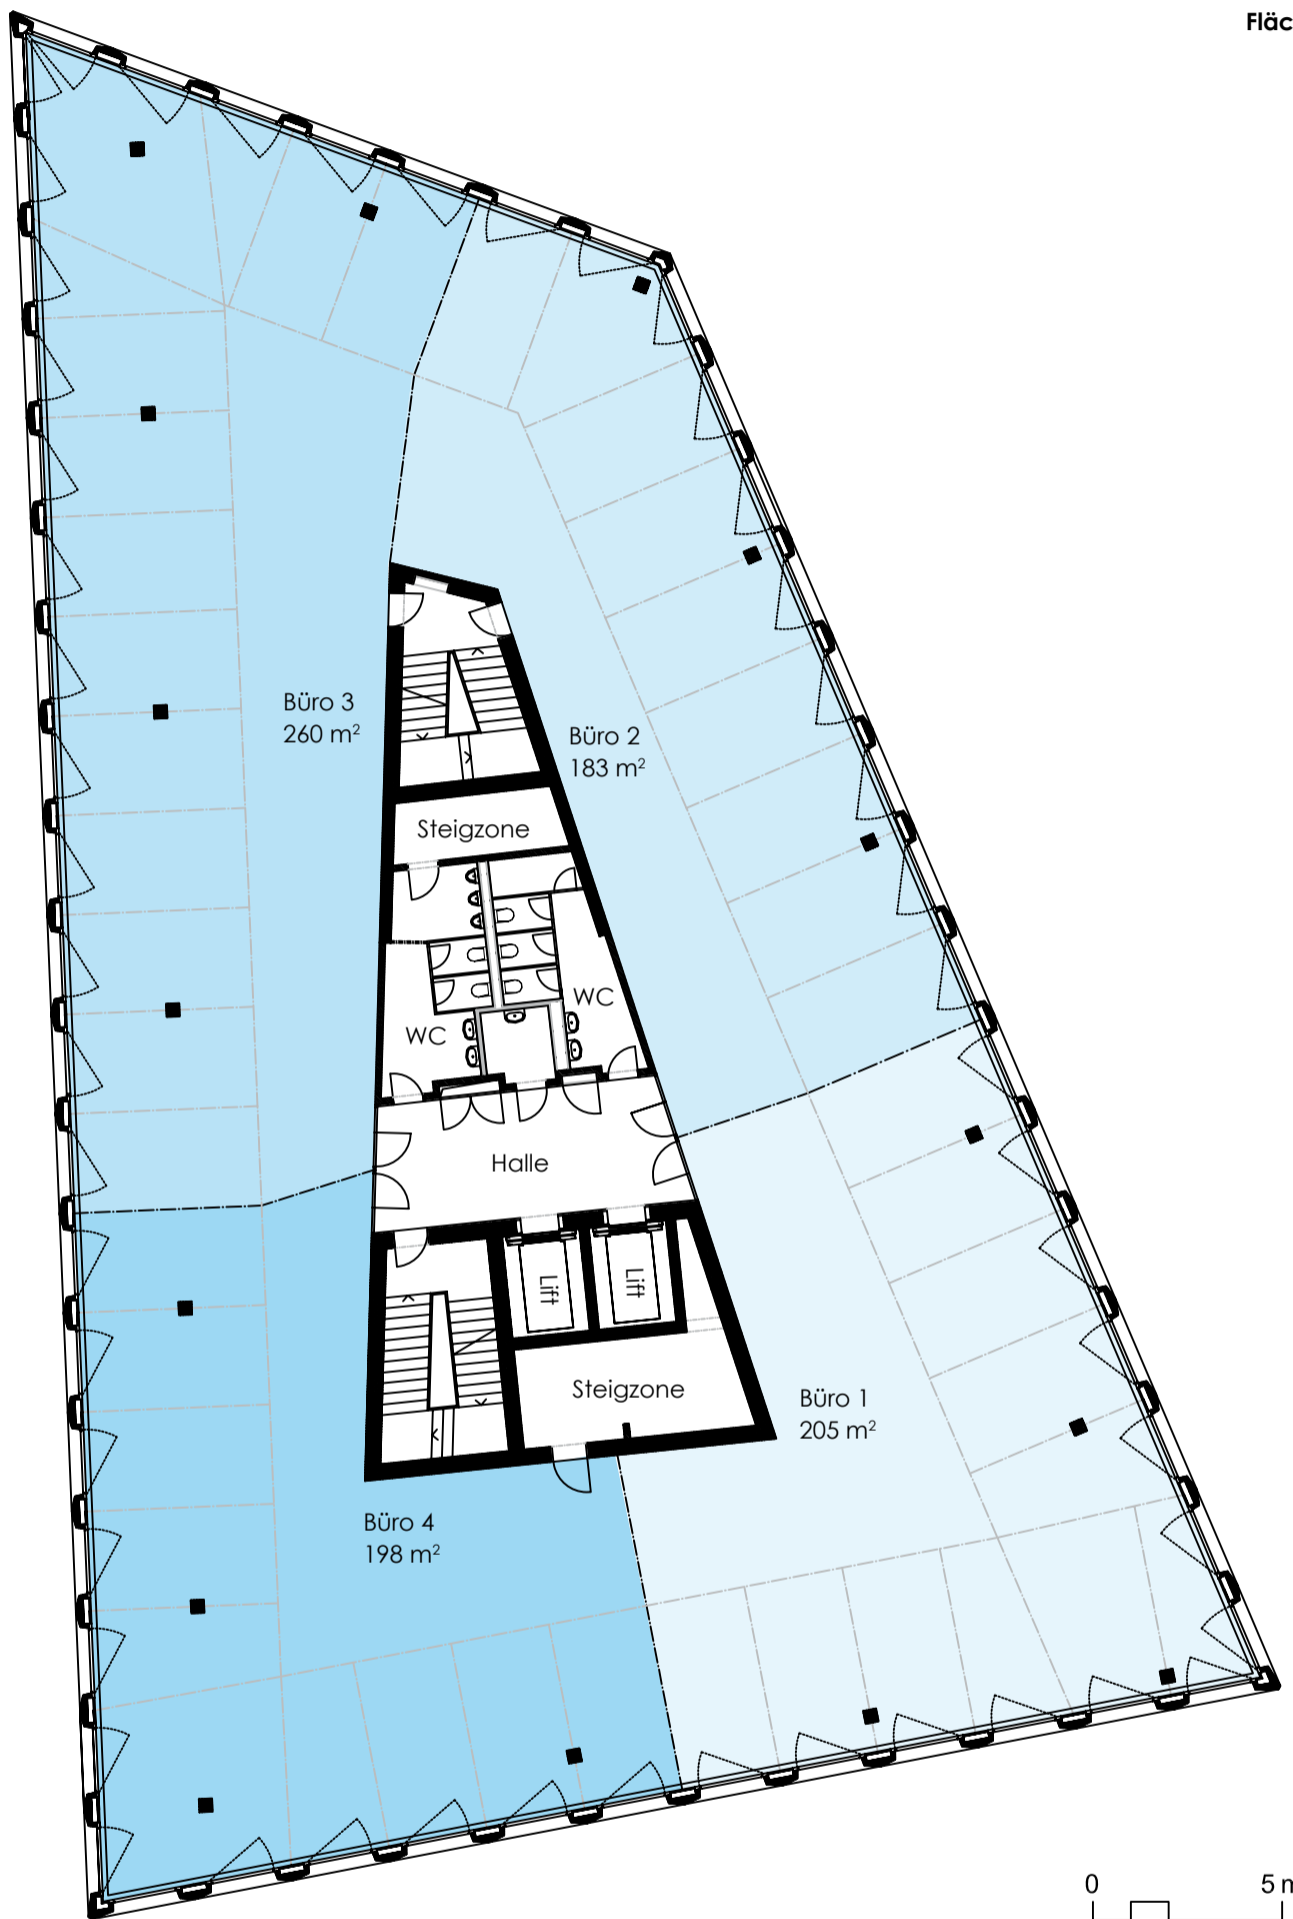

GRUNDRISS 1. bis 4. OBERGESCHOSS

M. 1:200